



LAS GALIAS
CONSTRUCTORA



CONOCE

PRIMAVERA 6 - 39

VIVE Y COMPARTE EN FAMILIA MÁS DE **13.000 M²**

DE ZONAS VERDES



A 5 minutos de la Cra. 30 y más de **10 estaciones de Transmilenio** cerca



Cercanía a Centros **Comerciales**



Excelente ubicación sobre **Av. Calle Sexta y La Carrera 39**



¿Cómo llegar?



Waze GPS



Google Maps

CONOCE

MÁS 

VER VIDEO

BENEFICIOS



Piscina para niños y adultos



Zona BBQ




Terraza Transitable



Dos Canchas Múltiples



Juegos Infantiles

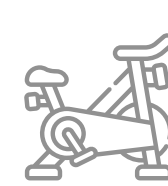

Gimnasio Semidotado



Sauna y Turco



Triciclódromo



Salón Social




Minigolf



Zonas de Mascotas





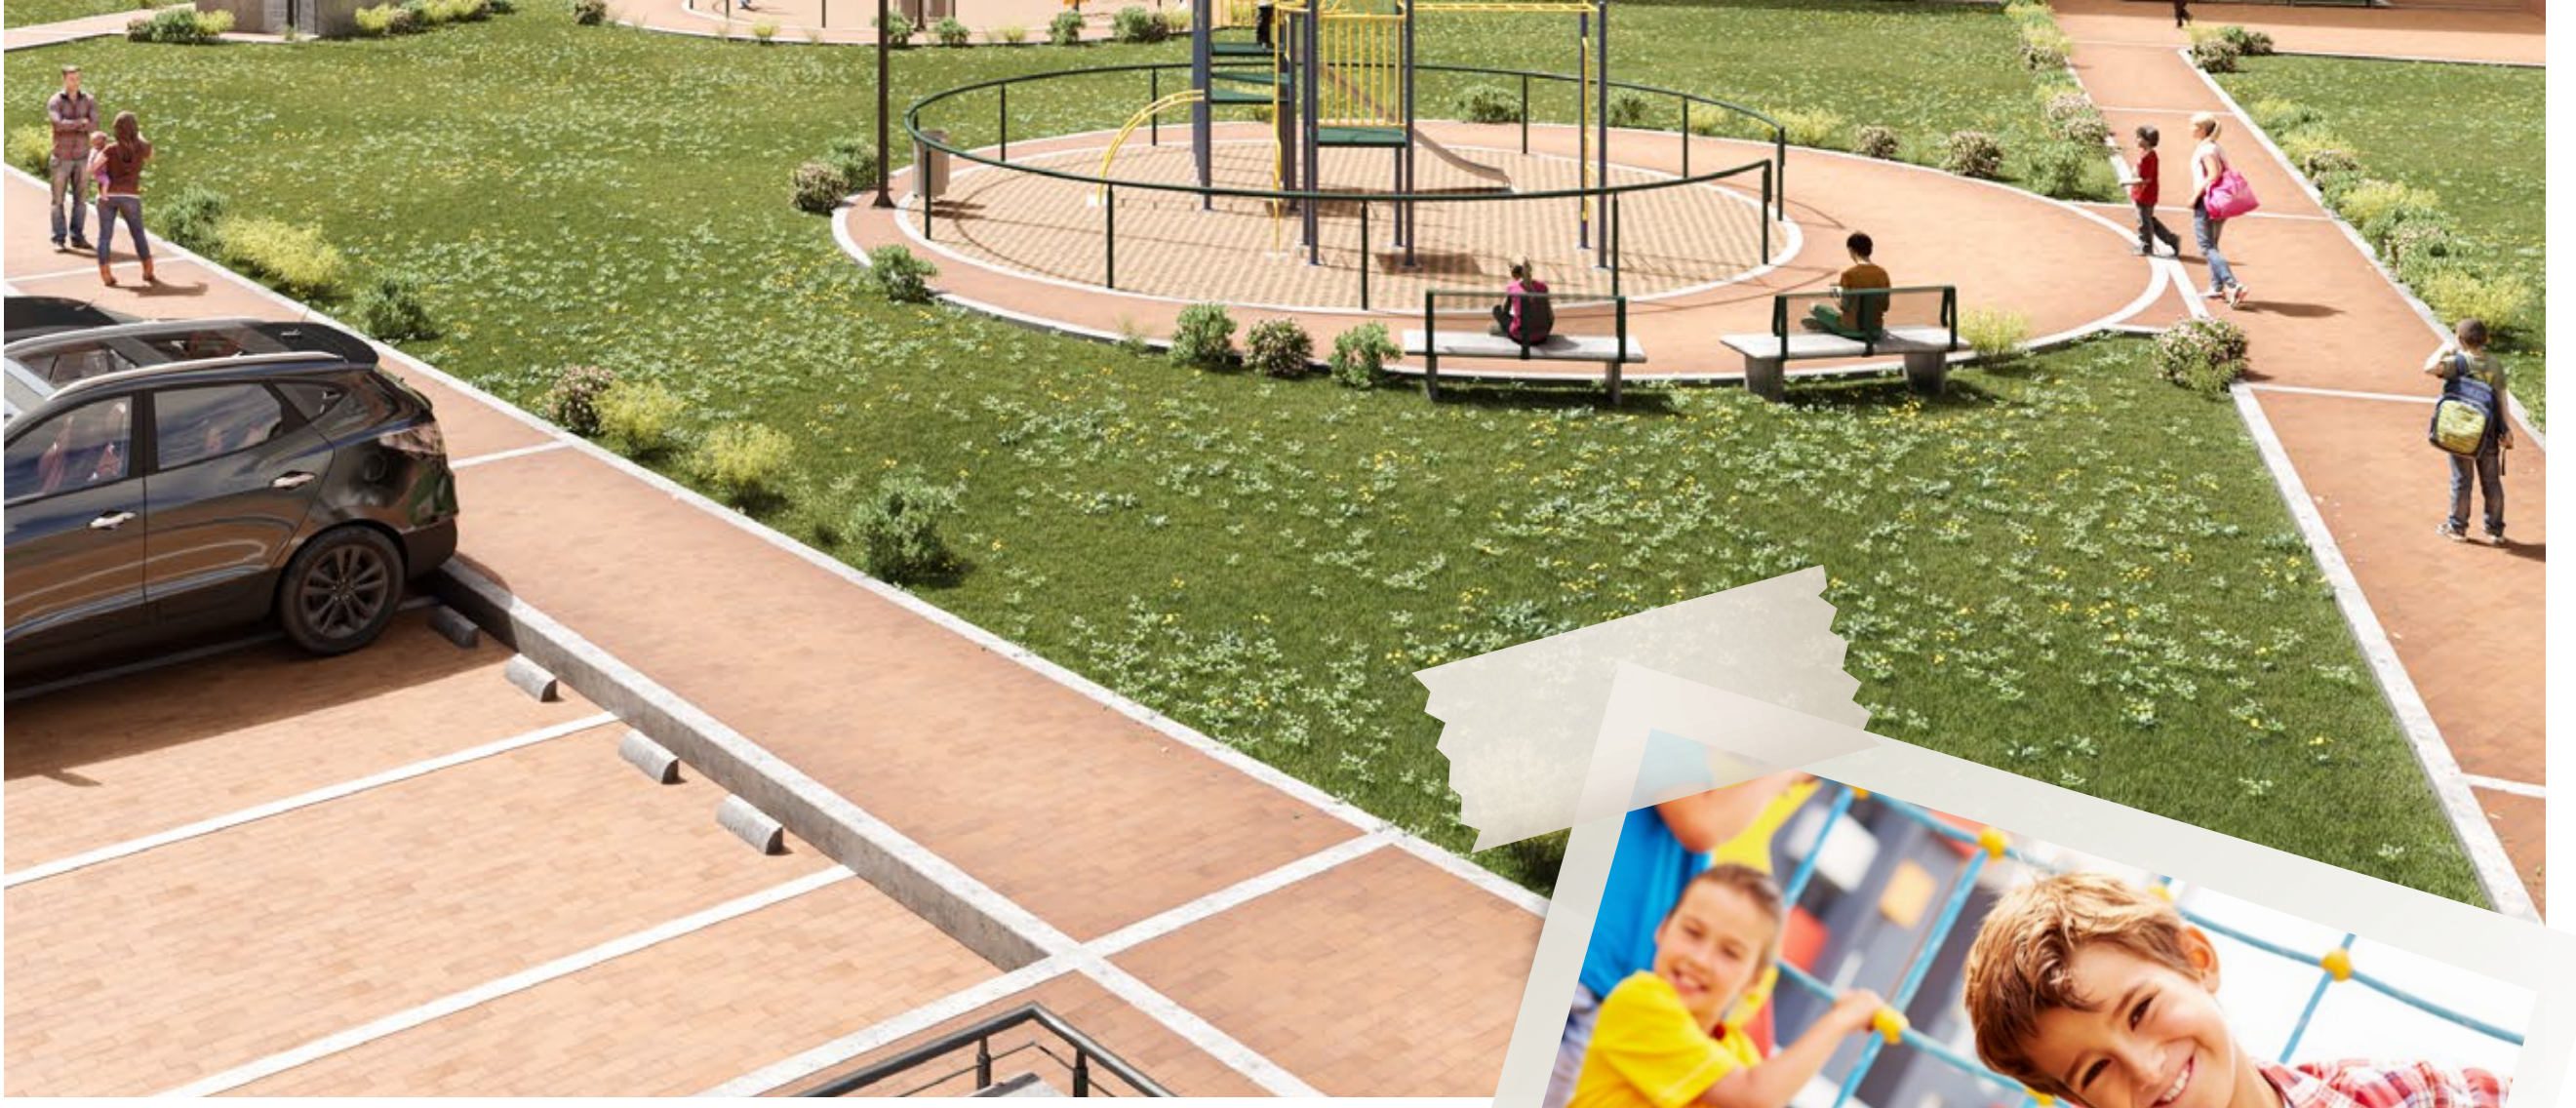



ÁREA CONSTRUIDA

Desde **36.05 M²** Hasta **36,58 M²**



*Este espacio es un disponible y es una representación gráfica de amoblamiento.



Escala: 1/100

ÁREA PRIVADA

Desde **32.08 M²**



CONOCE 

APTO MODELO

VER VIDEO

LAS GALIAS
CONSTRUCTORA