



Reserva
DE FONTIBÓN
APARTAMENTOS

LAS GALIAS
CONSTRUCTORA

CONOCE

RESERVA DE **FONTIBÓN**

UN PROYECTO CON EXCELENTE **UBICACIÓN**

Sobre la Calle 13



A 15 min del **Aeropuerto Internacional El Dorado**



A 8 min de almacenes **Exito y Metro**



A 15 min del **Centro Comercial Hayuelos**



¿Cómo llegar?

 **Waze GPS**

 **Google Maps**

BENEFICIOS



Gimnasio
Semidotado



Parques
Infantiles



Cancha Múltiple
y Fútbol 5



Sendero de
Caminata



Zona
BBQ



Salón Social



Zonas de
Trote



Gimnasio




Ascensor



Terraza
Transitable



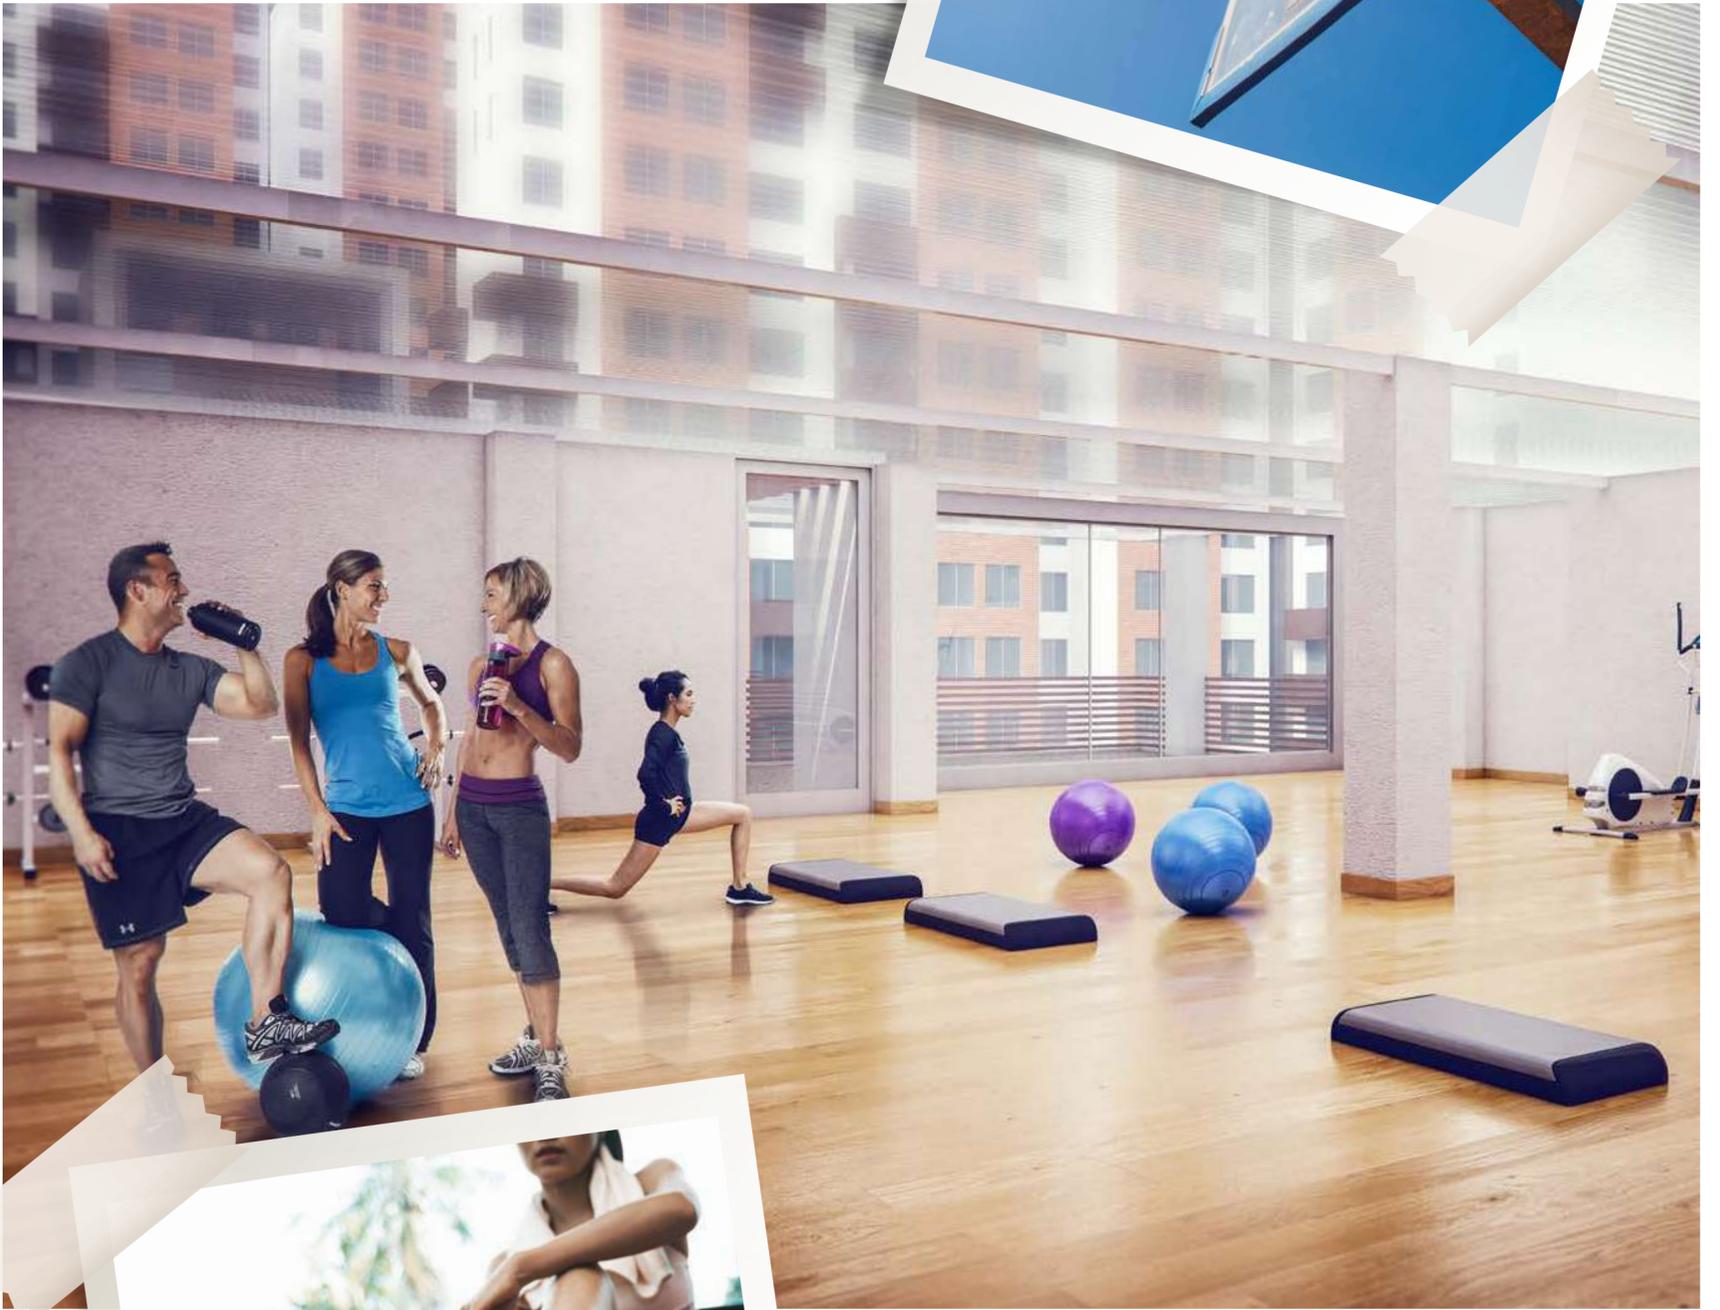



ÁREA CONSTRUIDA

De **46.21 M²**





Escala: 1/100

ÁREA PRIVADA

De **41.13 M²**

*Las imágenes e ilustraciones al igual que los colores son una interpretación del artífice, no compromete a la sociedad vendedora



LAS GALIAS
CONSTRUCTORA